

PROYECTO LA BRIZUELA

Guarne

comfama



Municipio: Guarne

Población: 00.000

Área del lote: 00.000

Número de viviendas: 100

Población del proyecto: 00 habitantes aprox.

Notas

La información contenida en este plano es Arquitectónica y de carácter general. Las especificaciones técnicas, estructurales y constructivas deben confrontarse en los planos de detalle arquitectónico y en los de los asesores respectivos. Cualquier inconsistencia que se encuentren en la información contenida en ellos y la de este plano debe consultarse con el Arquitecto. Los niveles del proyecto se encuentran referenciados en obra negra.

IMPORTANTE: NO TOMAR NINGUNA MEDIDA A ESCALA SOBRE ESTE PLANO

Plano de referencias:

Convenciones:

Actualizaciones:

Nota:
Los diseños corresponden a la idea básica arquitectónica, el proyecto está en desarrollo y está supeditado al logro de la factibilidad técnica, económica y financiera del proyecto.

Proyecto:

La Brizuela

Fecha actualización:

15 enero 2021

Contiene:

Plantas la Brizuela

Diseño: Monica Maria Lopez

Matricula Profesional: _____

Firma:

Arquitecta Asesora:
Ana Elvira Vélez Villa

Colaboradores:
Manuela Castillo Marín
Juan Pablo Giraldo Mesa
Isaac Ramírez Marín
Sebastián Serna Gómez


Escala:
Indicada

Plano: 1/3

Escala: Cabida Brizuela-2.dwg



Planta Urbana
Esc. 1:250

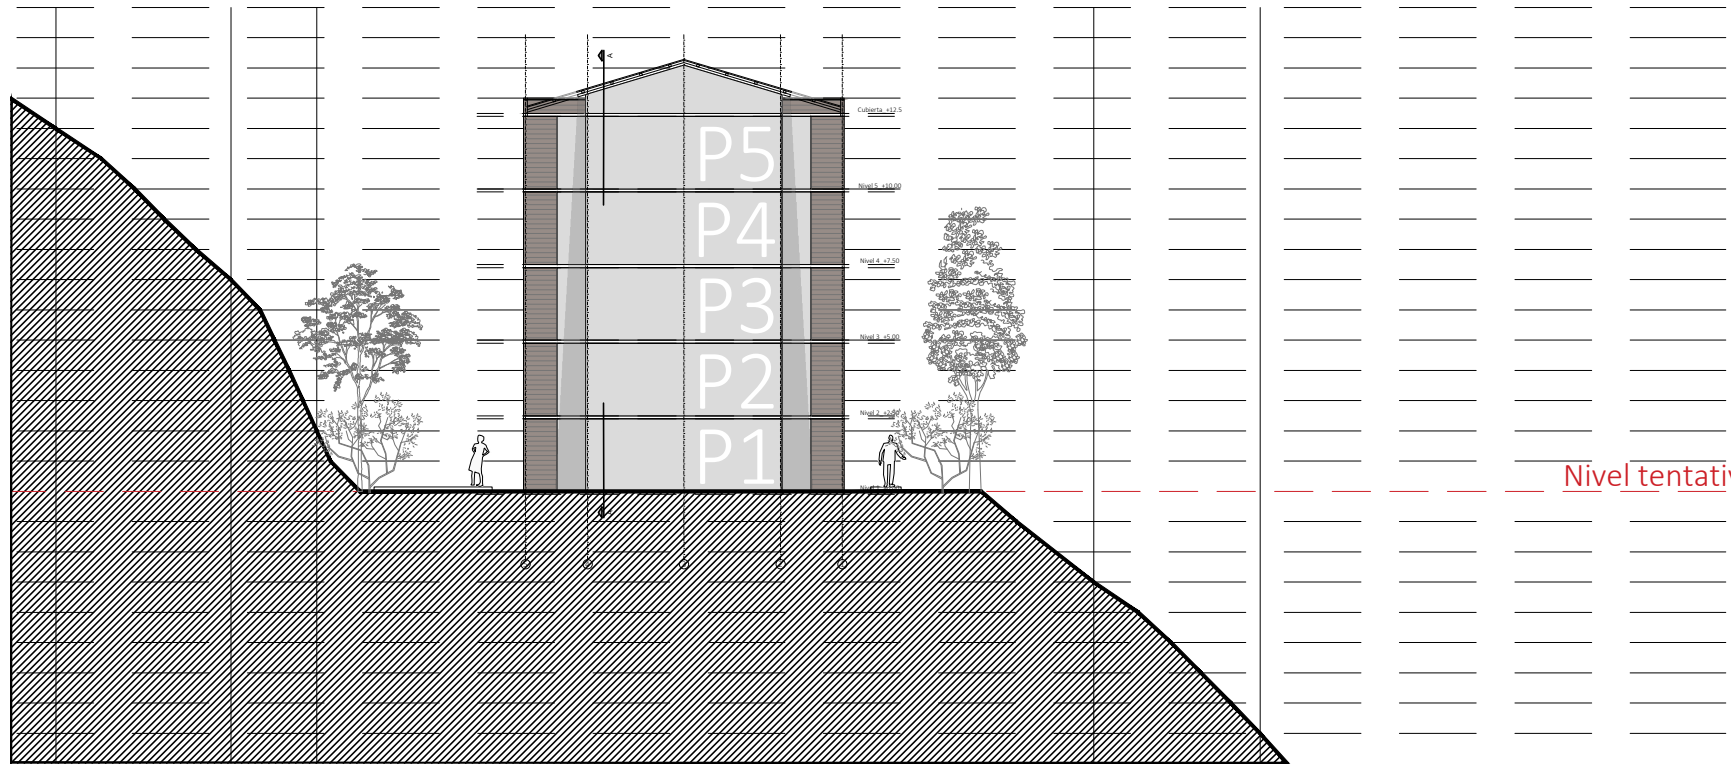

Esquema Seccion niveles
Esc. 1:250