N

UBICACIÓN GENERAL

Llanogas

REVISÓ/APROBÓ

ING. CARLOS ANDRES ARDILA BELTRAN
T.P 25202-090387 CND

DISEÑO/REVISÓ

ING. CARLOS ARTURO BERNAL
T.P 0910037-0529303 CND

DIGITALIZÓ

LUISA MARIA FRANCO ROA
TÉNCICO III DISEÑO

CONVENCIONES GENERALES

- 1|2 Polietileno PE80
- 3|4 Polietileno PE80
- 1 Polietileno PE80
- 2 Polietileno PE80
- Protección hídrica
- Amenaza natural alta
- Suelos de protección
- Sin novedad

Sistema de información geografica de Llanogas S.A E.S.P 2017
Módulo de levantamiento: Visor 2.1 DataBase
Geogas APK 2.6.1

Geogas

ESCALA
1:1000

LOCALIZACIÓN:

SECTORES COMUNA 4 DE VILLAVICENCIO - META

CONTIENE:
Redes de distribución de gas.

FECHA DE ACTUALIZACIÓN:
26/07/2023

PLANCHA:

01 DE 02

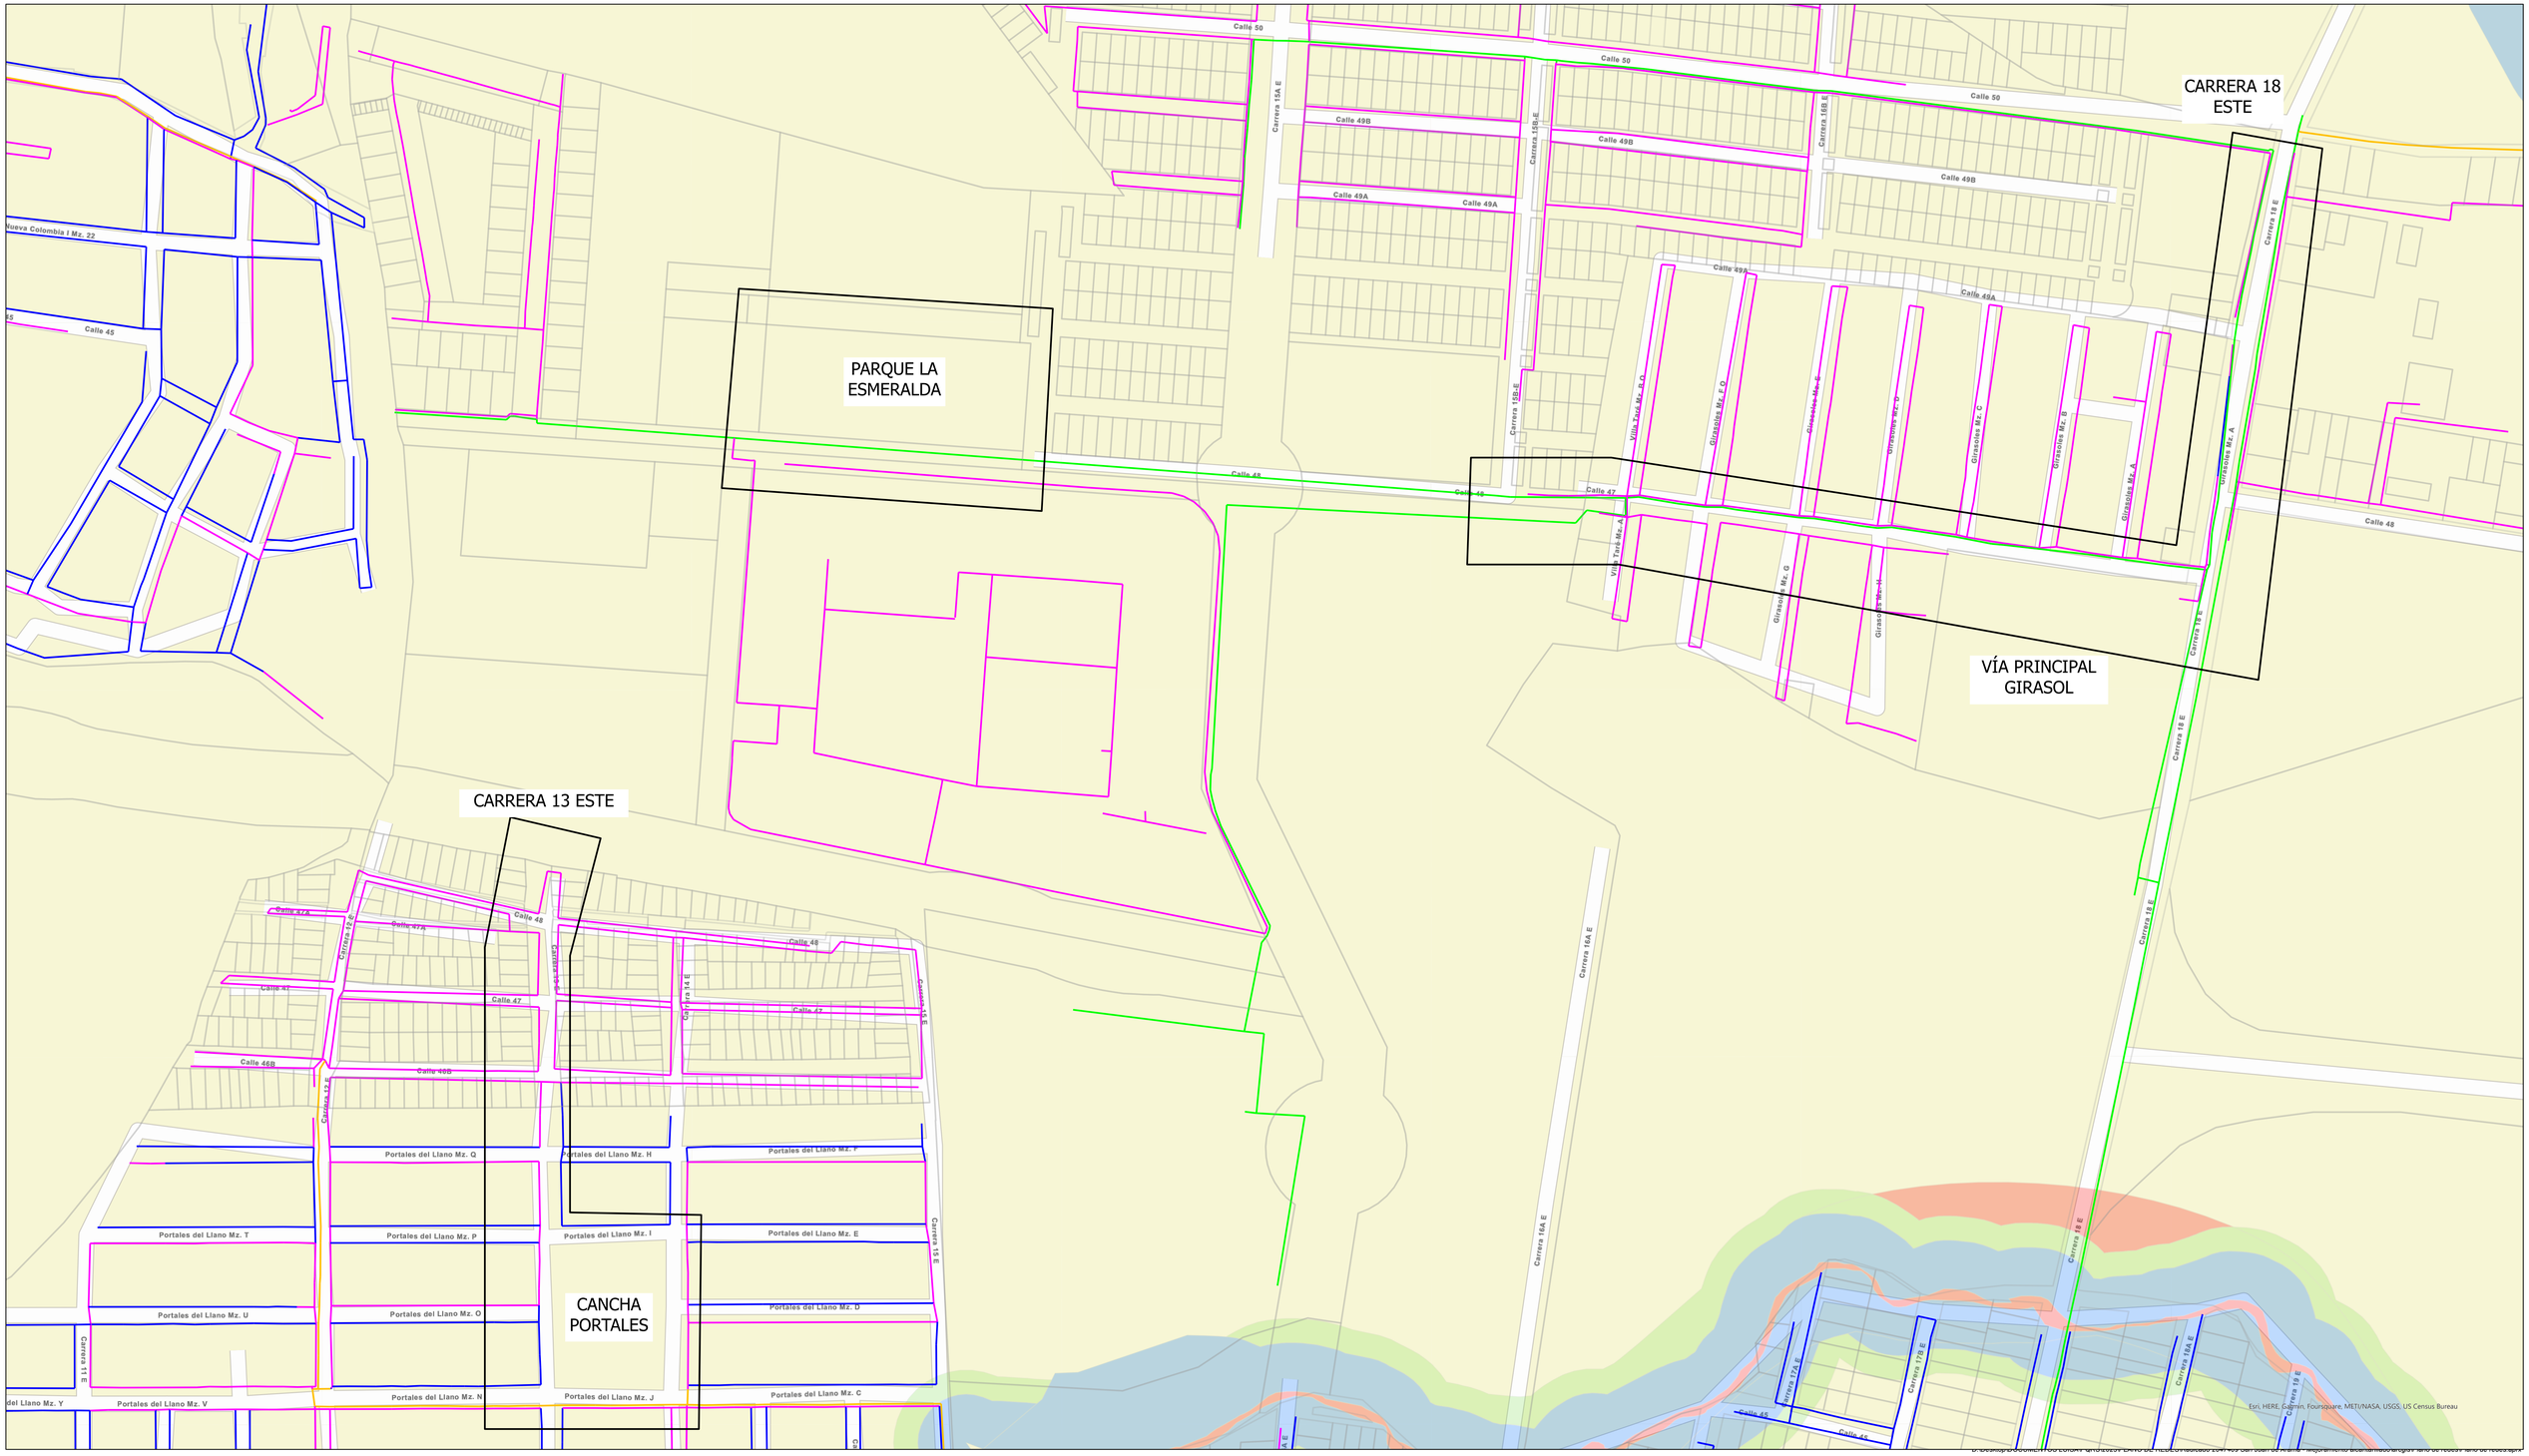

UBICACIÓN GENERAL

N

Llanogas

REVISÓ/APROBÓ

ING. CARLOS ANDRES ARDILA BELTRAN
T.P 25202-090387 CND

DISEÑO/REVISÓ

ING. CARLOS ARTURO BERNAL
T.P 0910037-0529303 CND

DIGITALIZÓ

LUISA MARIA FRANCO ROA
TÉNCICO III DISEÑO

CONVENCIONES GENERALES

- Sin novedad
- 1|2 Polietileno PE80
- 3|4 Polietileno PE80
- 1 Polietileno PE80
- 2 Polietileno PE80
- Protección hídrica
- Amenaza natural alta
- Suelos de protección

Sistema de información geografica de Llanogas S.A E.S.P 2017
Módulo de levantamiento: Visor 2.1 DataBase
Geogas APK 2.6.1

Geogas

ESCALA
1:1000

LOCALIZACIÓN:

SECTORES COMUNA 4 DE VILLAVICENCIO - META

CONTIENE:
Redes de distribución de gas.

FECHA DE ACTUALIZACIÓN:
26/07/2023

PLANCHA:

02 DE 02