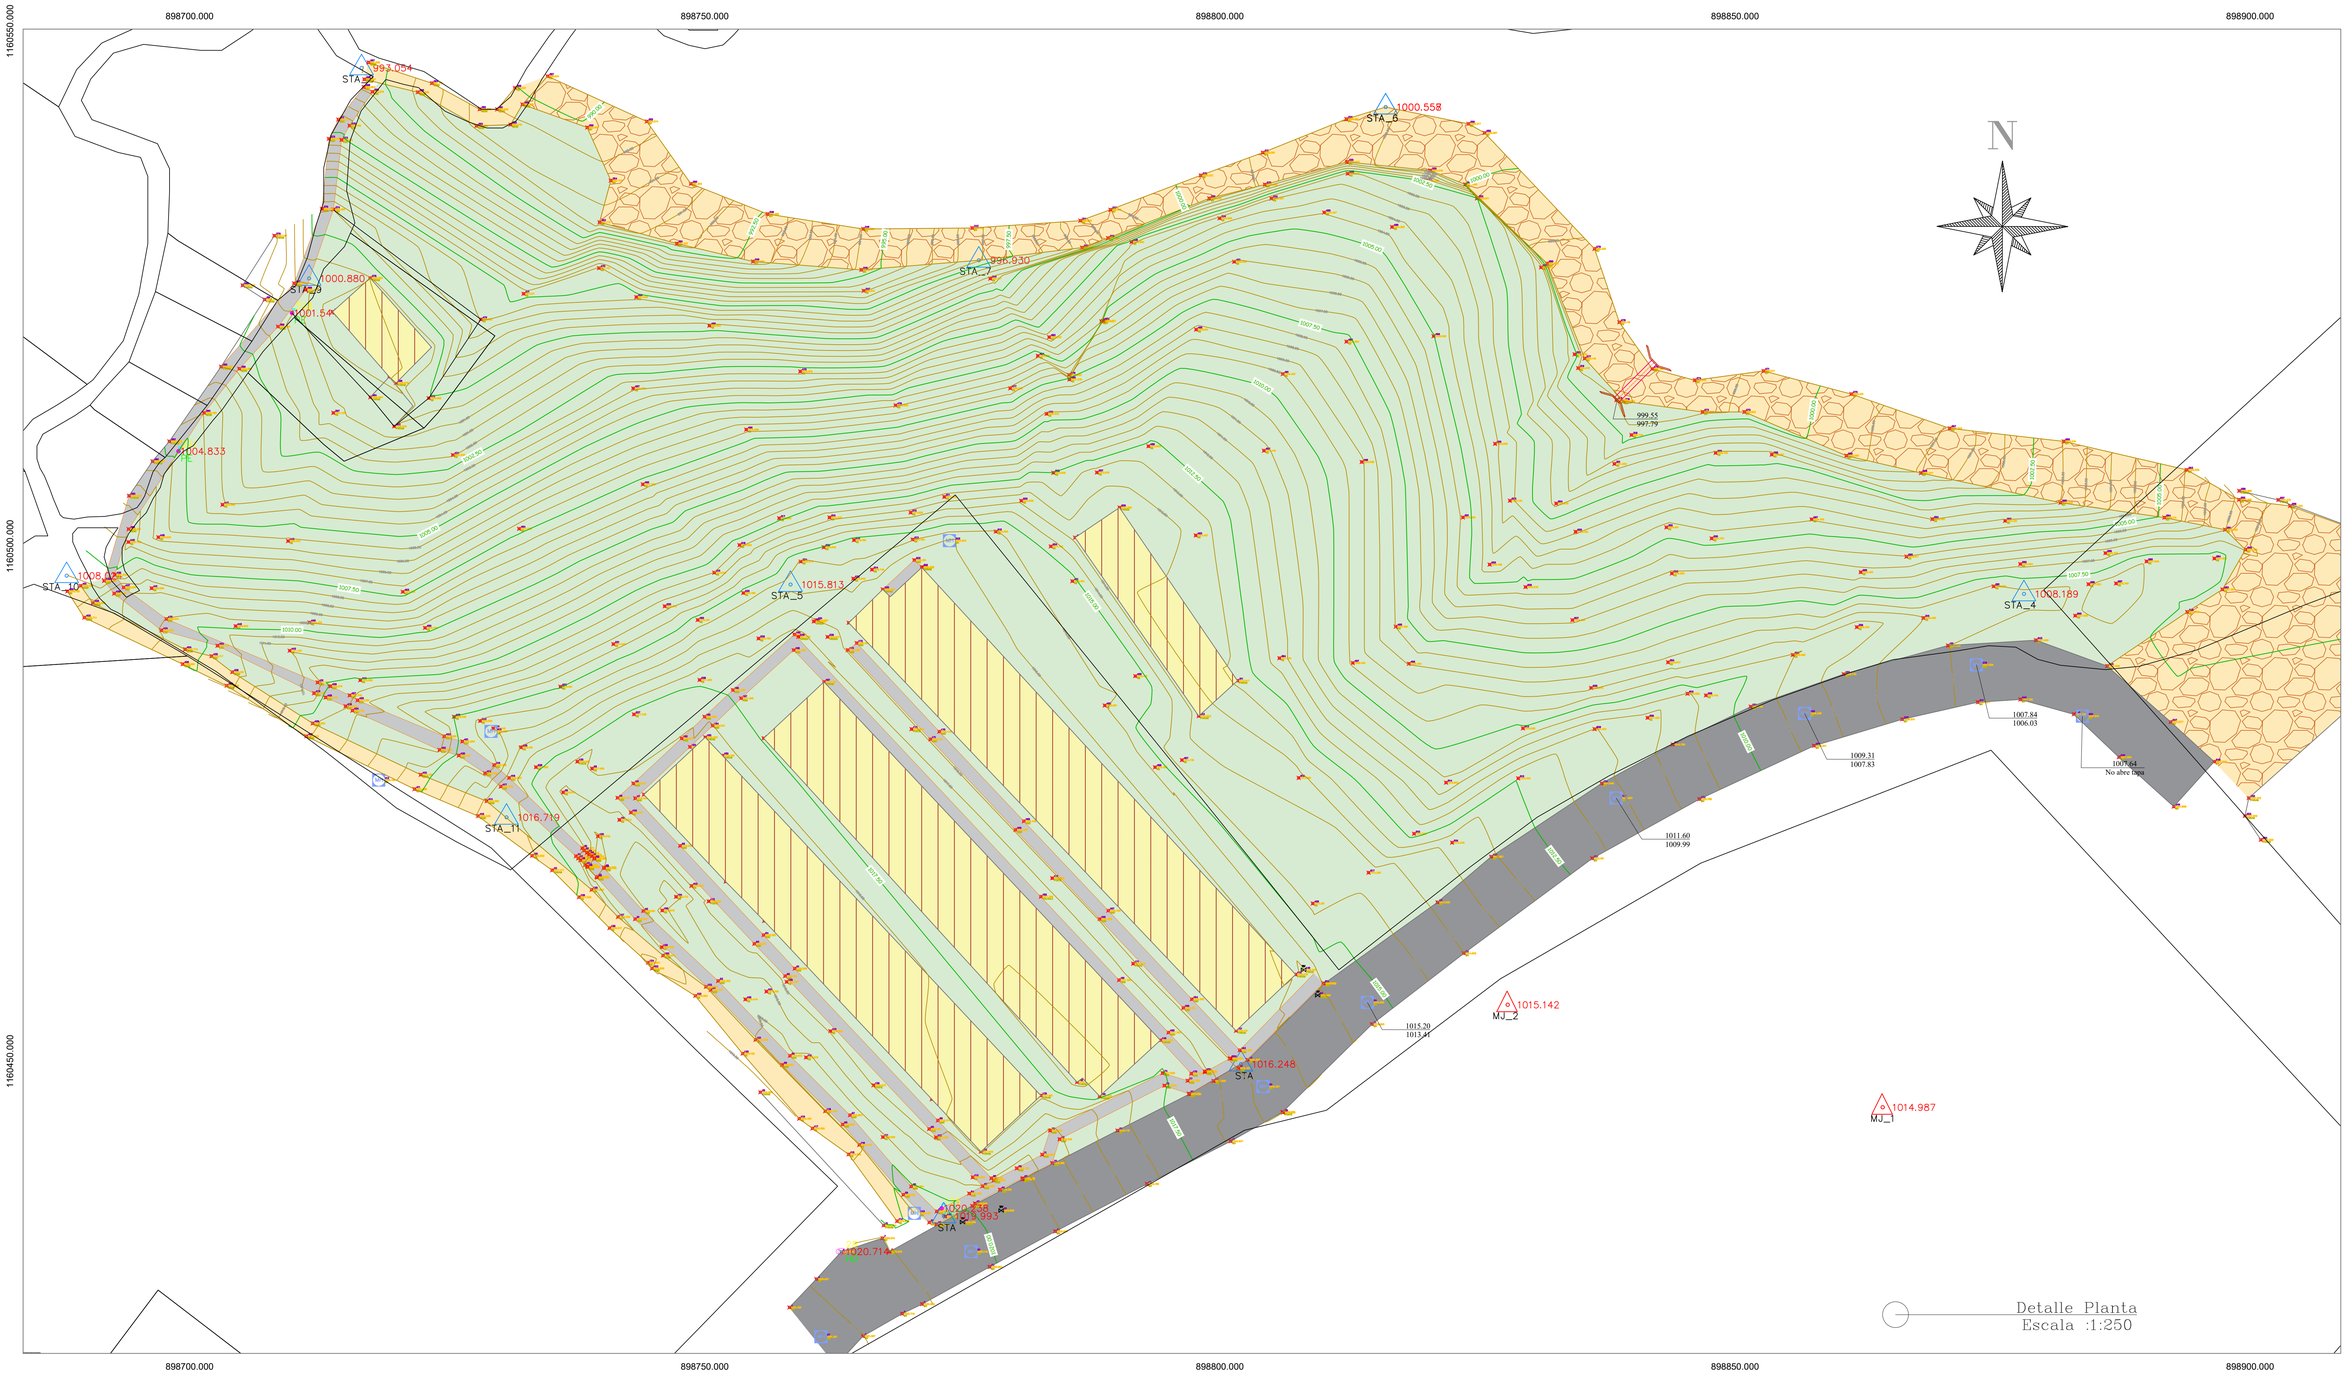

LOCALIZACIÓN DE DELTAS				
PUNTO	NORTE	ESTE	ELEVACION	DESCRPCION
85	1160455.47	898827.93	1015.14	MJ_2
314	1160445.52	898864.33	1014.99	MJ_1

3D–Topografía

Levantamiento Topográfico

Rafael Alberto Díaz Cortés
Lic. Profesional: 01-12738 CNPT.

Contiene:
Altiplanimetría
Cuadro de Deltas

Levantó:
Rafael Alberto Díaz Cortés
Lic. Profesional: 01-12738 CNPT.

Dibujó:
3D-Topografía
proyectos@3dtopografia.com.co
311 323 8966

Escala:
1:250

Localización:
Vereda Cuba
Municipio de San Luis

Solicitado por:
Ingeniero Julián Celis
Secretario de Planeación Municipal

Propietario:
MUNICIPIO
DE
SAN LUIS

Convenciones
- Construcciones
- Vía sin pavimentar
- Vía pavimentada
- Andén
- Sendero
- Poligonos Catastrales

Observaciones:

FECHA:
agosto de 2021

NOMBRE ARCHIVO:
001_Topo_San Luis.dwg

PLANO: 1/1